


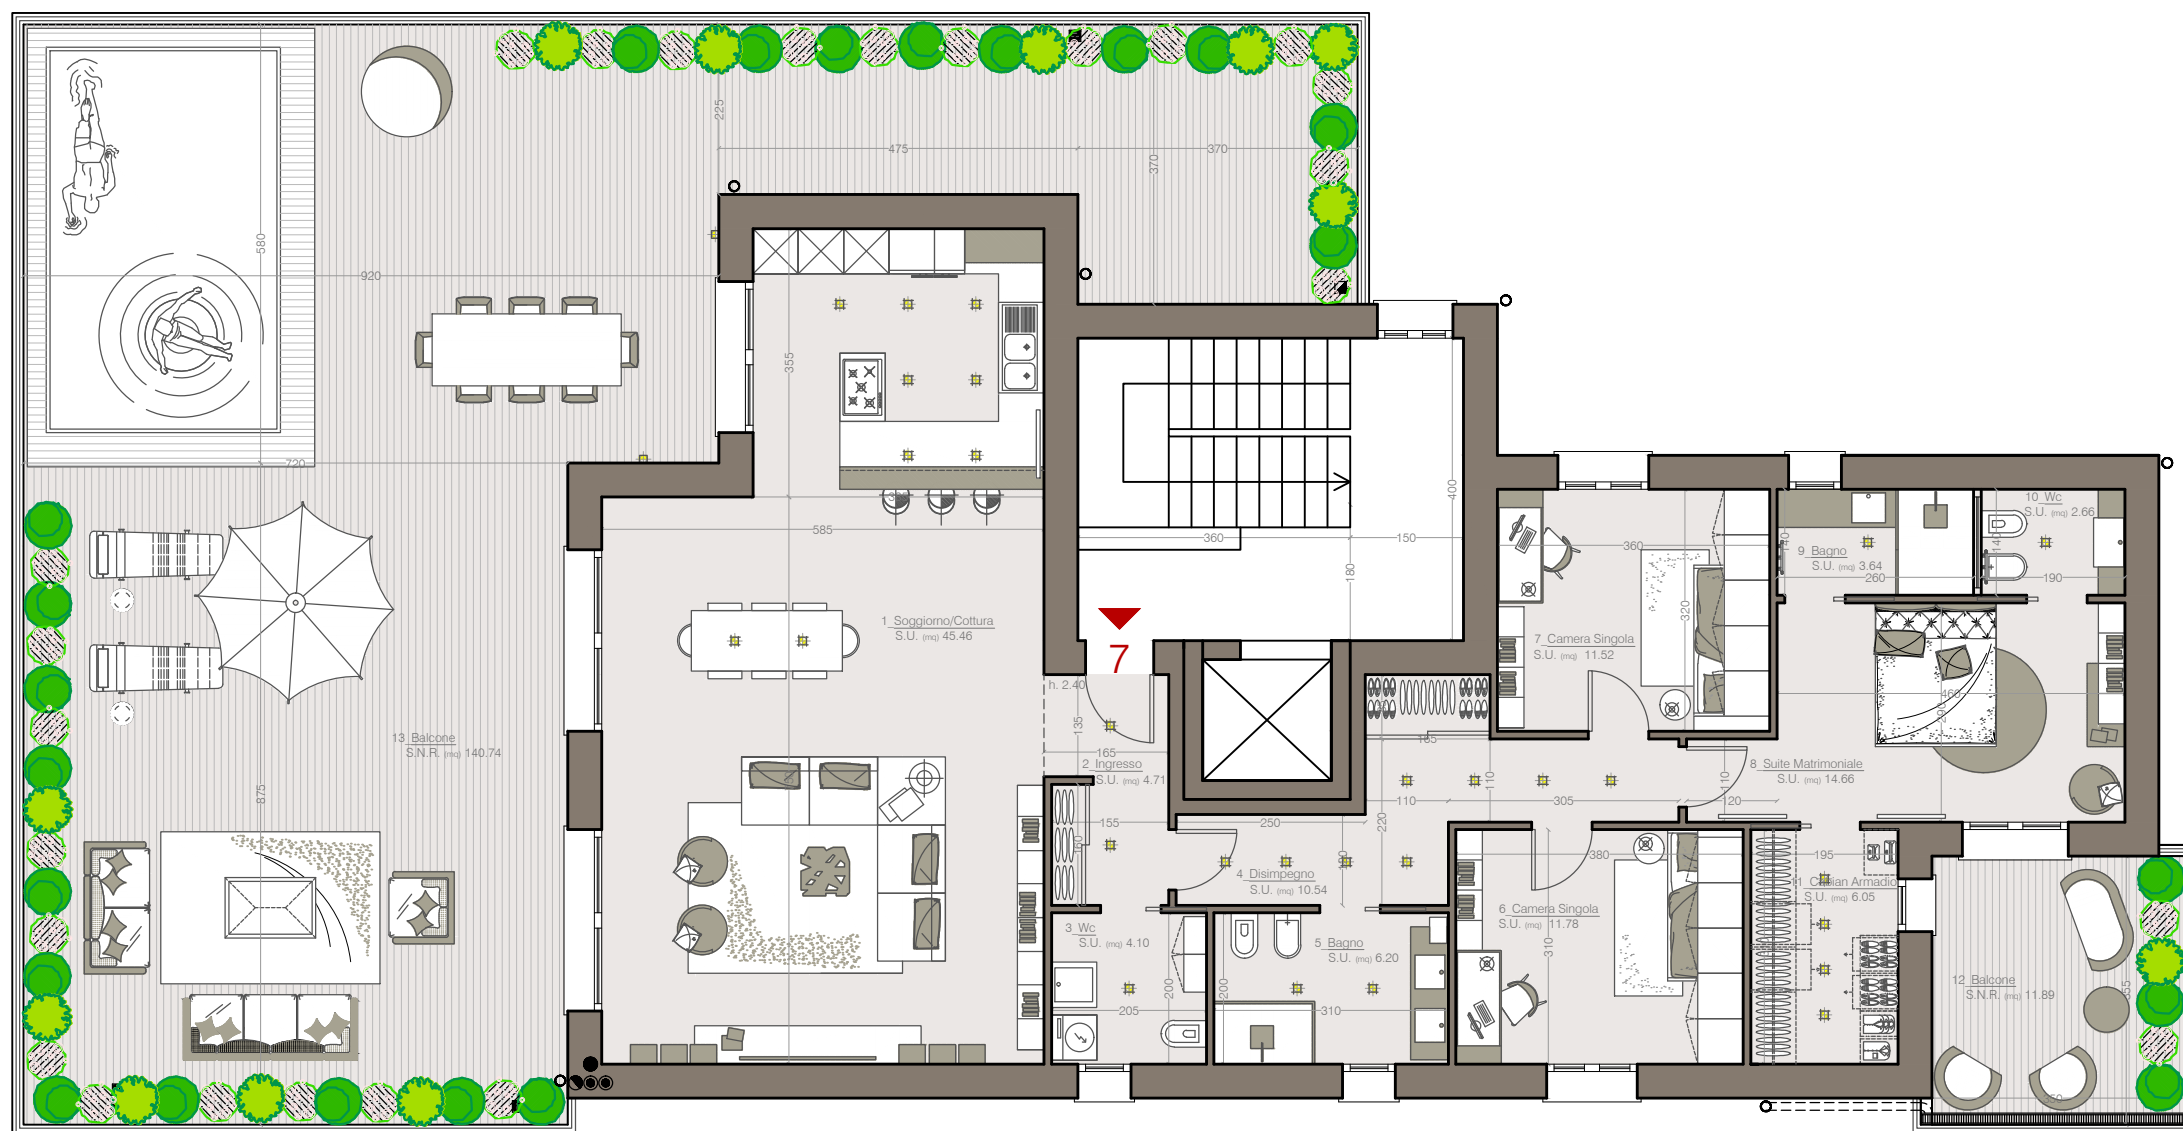

APPARTAMENTO 7



170 mq



Box Doppio



3 Camere



3 Bagni



160 mq Terrazze



Classe Energetica A

PIANTA PIANO SECONDO
scala 1:100

