
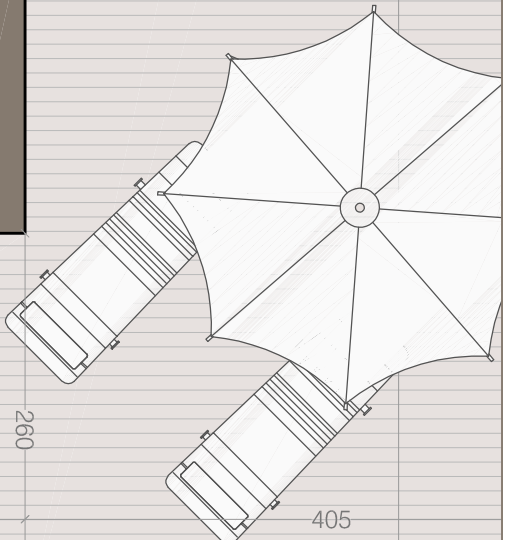
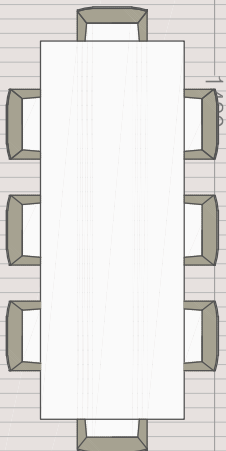


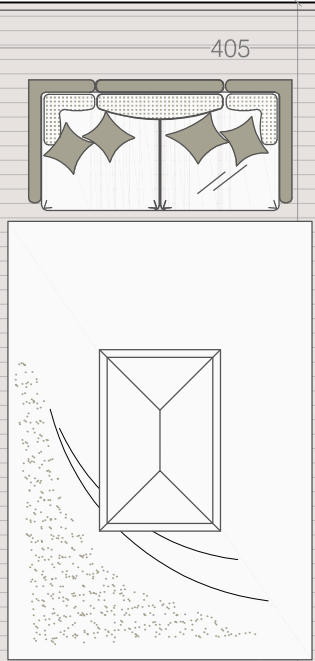

1 Soggiorno
S.U. (mq) 23.58

2 Cucina
S.U. (mq) 9.60

4 Camera Singola
S.U. (mq) 13.92

3 Disimpegno
S.U. (mq) 6.38

7 Bagno
S.U. (mq) 5.04

5 Bagno
S.U. (mq) 5.20

6 Camera Matrimoniale
S.U. (mq) 14.10

A7



APPARTAMENTO A7

97 mq

Box Doppio

2 Camere

2 Bagni

72 mq

Classe Energetica A

PIANTA PIANO SECONDO
scala 1:50

