

Dichiarazione protocollo n. 68257

del 10/03/2003

**Agenzia del Territorio
CATASTO FABBRICATI
Ufficio Provinciale di
Bergamo**

Planimetria di u.i.u. in Comune di Brembate

Via Pinamonte

civ. 28

Identificativi Catastali:

Sezione: BS

Foglio: 3

Particella: 3180

Subalterno: 701

Compilata da:
Biella Tiziano


Iscritto all'albo:
Geometri

Prov. Bergamo


N. 3217

Scheda n. 1

Scala 1:200

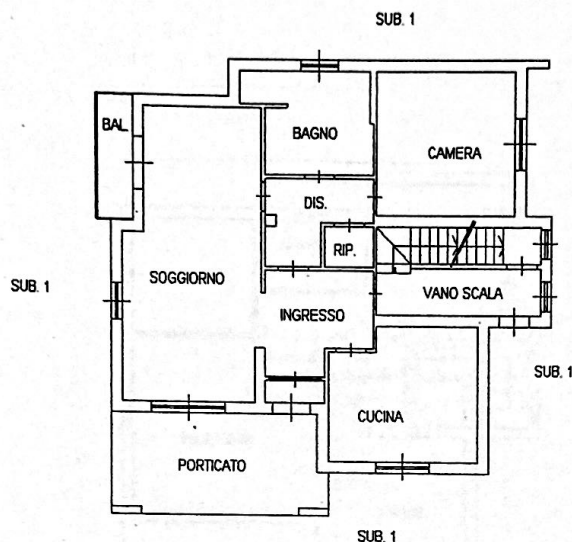

PIANTA PIANO TERRA H=2.80m

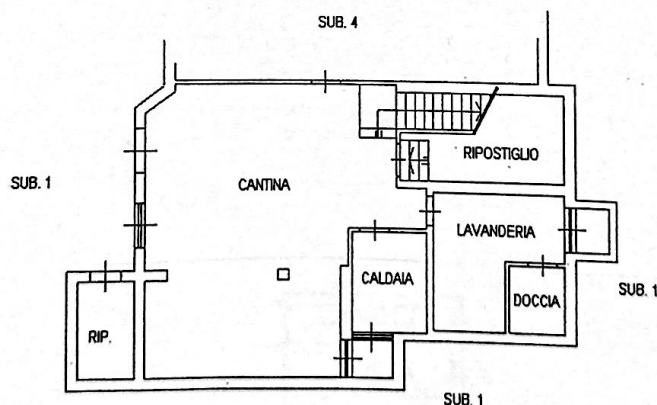

PIANTA PIANO INTERRATO H=2.50m

Catasto dei fabbricati - Situazione al 10/11/2008 - Comune di BREMBATE (BI 37) - < Sezione Urbana: BS Foglio: 3 Particella: 3180 - Subalterno: 701 >
VIA PINAMONTE n. 28 piano: S1-T;

Ultima Planimetria in atti

Agenzia del Territorio
CATASTO FABBRICATI
Ufficio Provinciale di
Bergamo

Dichiarazione protocollo n. 68257 del 10/03/2003

Planimetria di u.i.u. in Comune di Brembate

Via Pinamonte

civ. 28

Identificativi Catastali:

Sezione: BS

Foglio: 3

Particella: 3180

Subalterno: 702

Compilata da:
Biella Tiziano


Iscritto all'albo:
Geometri

Prov. Bergamo


N. 3217

Scheda n. 1 Scala 1:200

X EMILIO

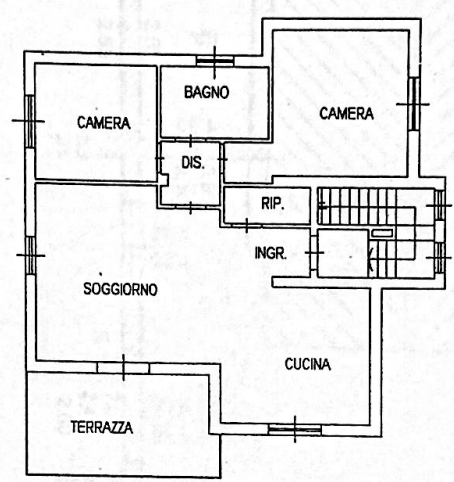

PIANTA PIANO PRIMO H=2.75m

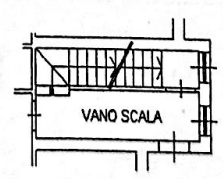

PIANTA PIANO TERRA

Catasto dei Fabbricati - Situazione al 10/11/2008 - Comune di BREMBATE (BT37) - < Sezione Urbana: BS Foglio: 3 Particella: 3180 - Subalterno 702 >
VIA PINAMONTE n. 28 piano: 1;

Ultima Planimetria in atti