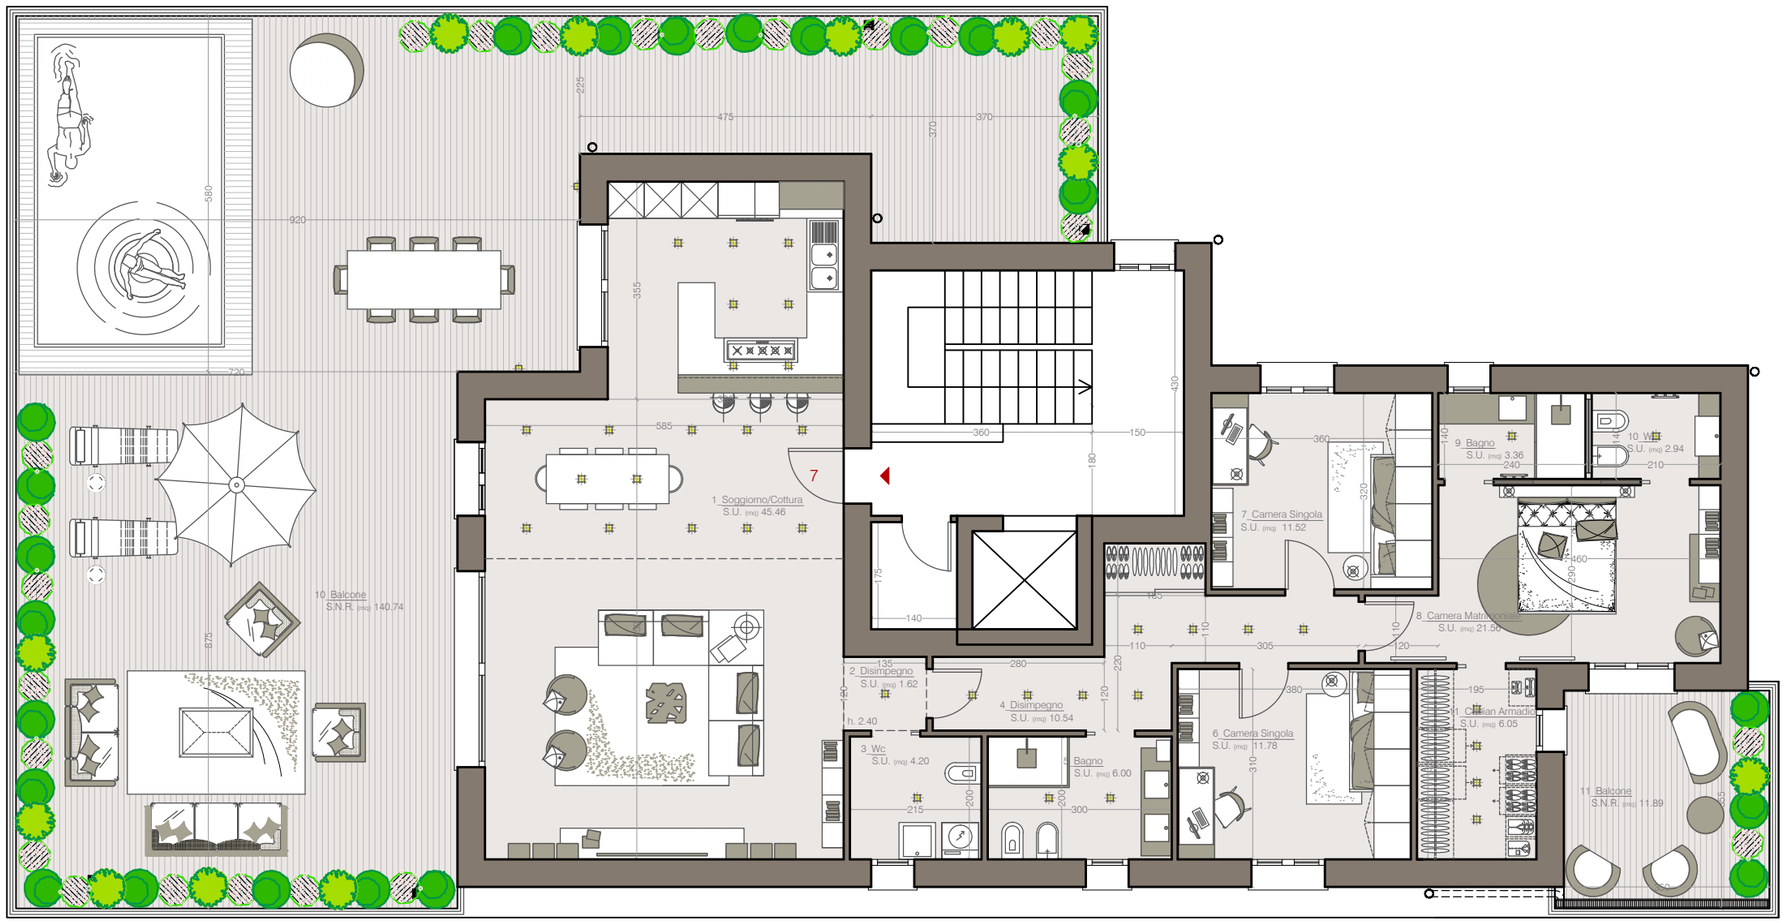


APPARTAMENTO 7

167 mq | Box Doppio | 3 Camere | 3 Bagni | 160 mq Terrazze | Classe Energetica A

PIANTA PIANO SECONDO
scala 1:100

N