

**Agenzia del Territorio
CATASTO FABBRICATI
Ufficio Provinciale di
Bergamo**

Dichiarazione protocollo n. _____ del _____
Planimetria di u.i.u. in Comune di Osio Sopra
Via Tommaso Edison _____ civ. _____



Identificativi Catastali:
Sezione: _____
Foglio: 8
Particella: 4992
Subalterno: 6

Compilata da:
Brugali Santo
Iscritto all'albo:
Geometri
Prov. Bergamo

N. 2480

Carta n. 1

Scala 1:200

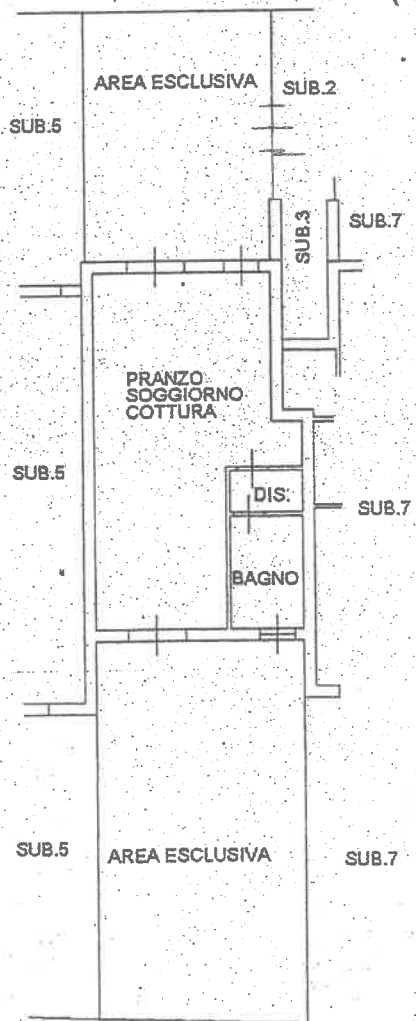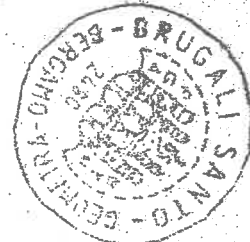

PIANO TERRA H= 2.70m

