


# LE CASE DI VIA DANTE

## Bottanuco - via Dante Alighieri

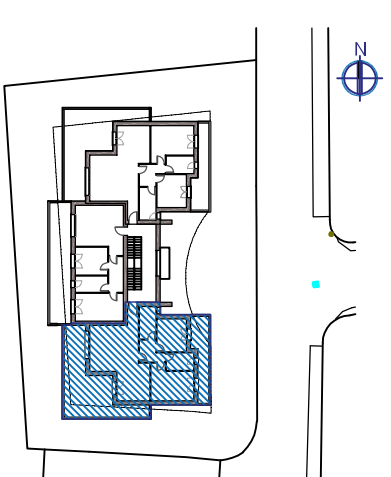


APPARTAMENTO

**n.6**

**3 LOCALI**  
piano primo  
con terrazzo

**SUPERFICIE COMMERCIALE**  
**TOTALE 139.07 mq**

Abitazione 108.25 mq  
Terrazzo 61.65 mq

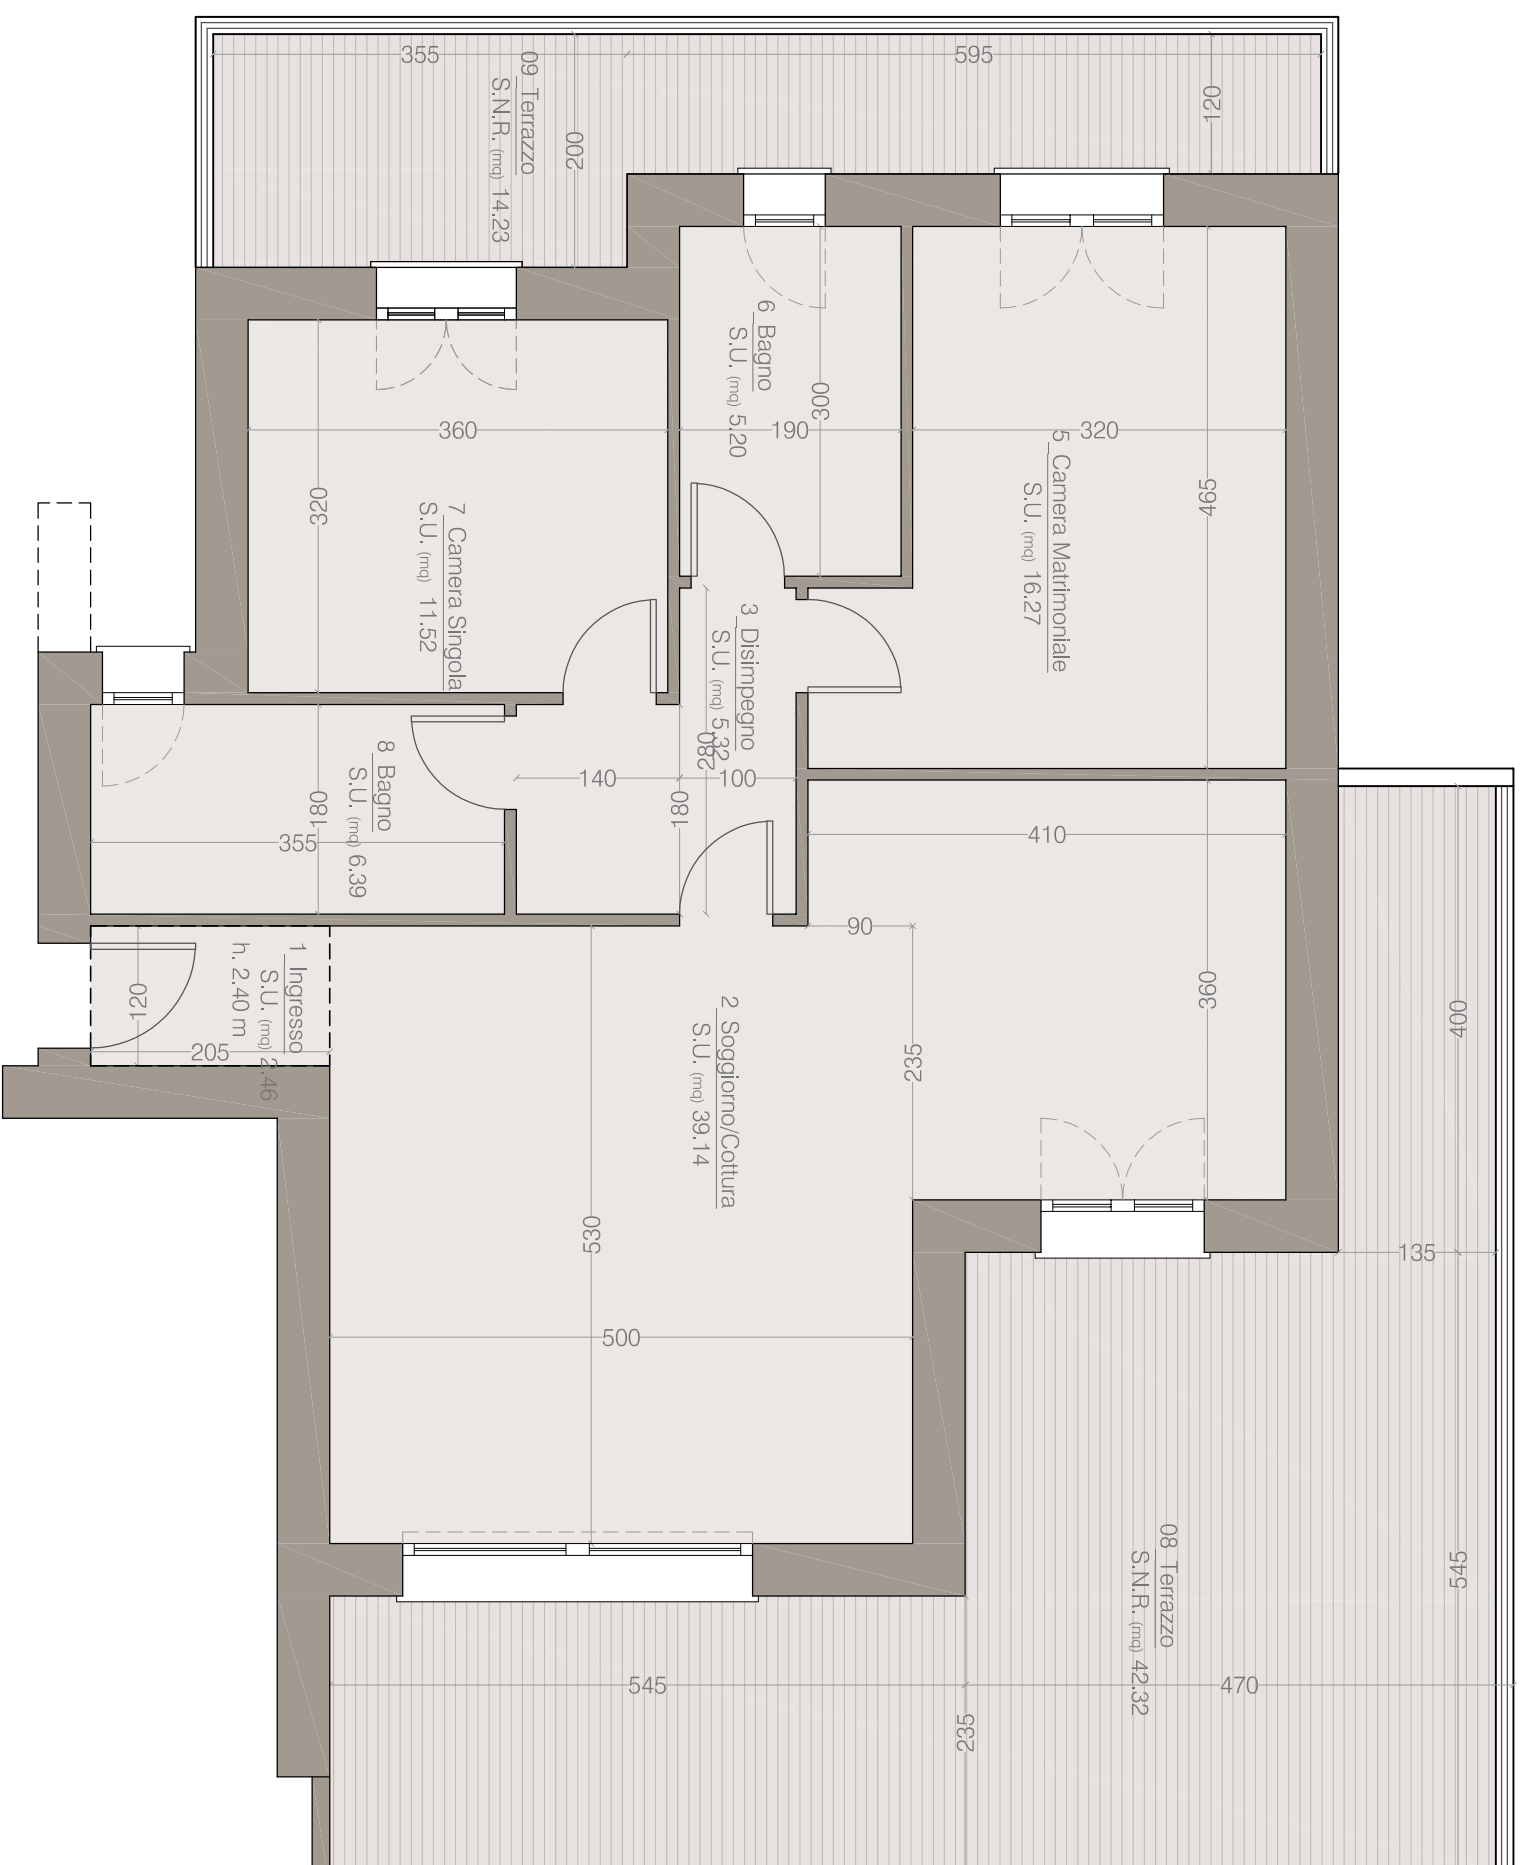

6

È una realizzazione

**BONFANTI**  
COSTRUZIONI SRL