

Agenzia del Territorio
CATASTO FABBRICATI
 Ufficio Provinciale di
 Bergamo

Dichiarazione protocollo n. _____ del _____
 Planimetria di u.i.u. in Comune di Capriate San Gervasio
 Via Generale Carlo Alberto Dalla Chiesa civ. 36

Identificativi Catastali:

Sezione: SG
 Foglio: 4
 Particella: 3503
 Subalterno: 26

Compilata da:
 Schiro Francesco

Iscritto all'albo:
 Architetti

Prov. Monza e Brianza

N. 779

Scheda n. 1 Scala 1:200


PIANO INTERRATO
 H. CM. 240

Francesco Schiro

ORDINE DEGLI ARCHITETTI,
 PIANIFICATORI, PAESAGGISTI E
 CONSERVATORI DELLA PROVINCIA
 DI MONZA E DELLA BRIANZA

FRANCESCO
 SCHIRO
 ARCHITETTO

779

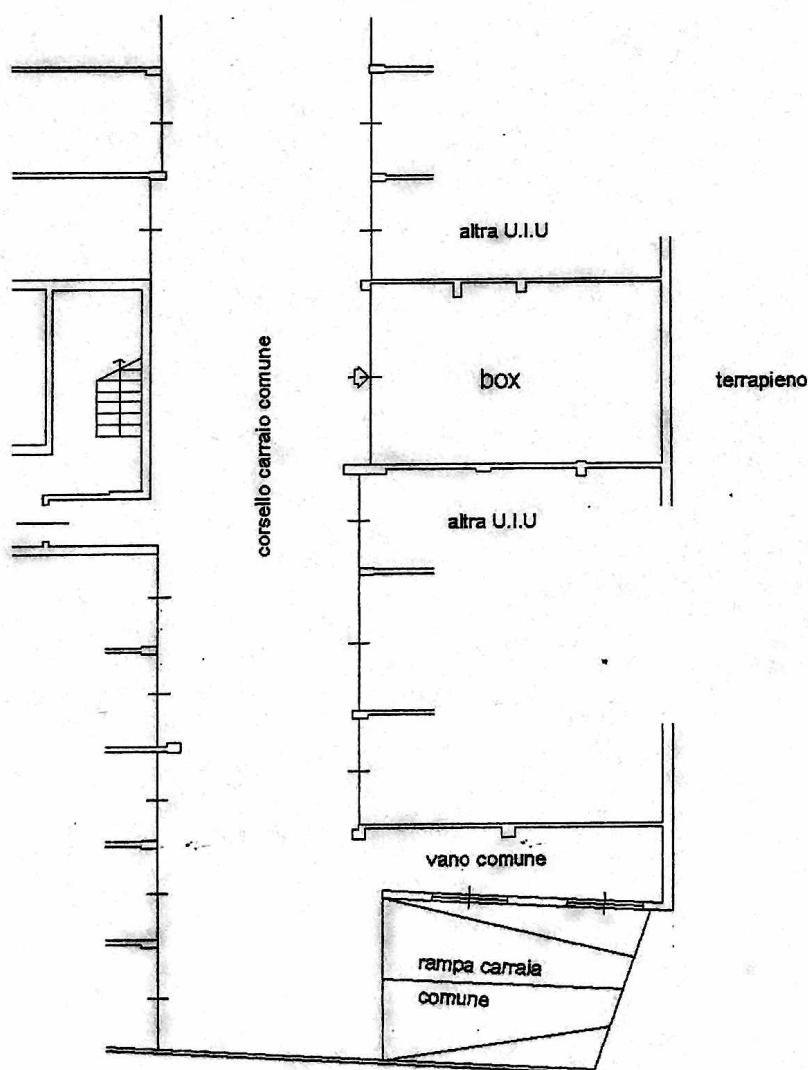

NORD



ATT 12

**Agenzia del Territorio
CATASTO FABBRICATI
Ufficio Provinciale di
Bergamo**


Dichiarazione protocollo n. del
Planimetria di u.i.u. in Comune di Capriate San Gervasio
Via Generale Carlo Alberto Dalla Chiesa

civ. 34

Identificativi Catastali:
Sezione: SG
Foglio: 4
Particella: 3503
Subalterno: 14

Compilata da:
Schiro Francesco
Iscritto all'albo:
Architetti
Prov. Monza e Brianza N. 779

Scheda n. 1 Scala 1:200

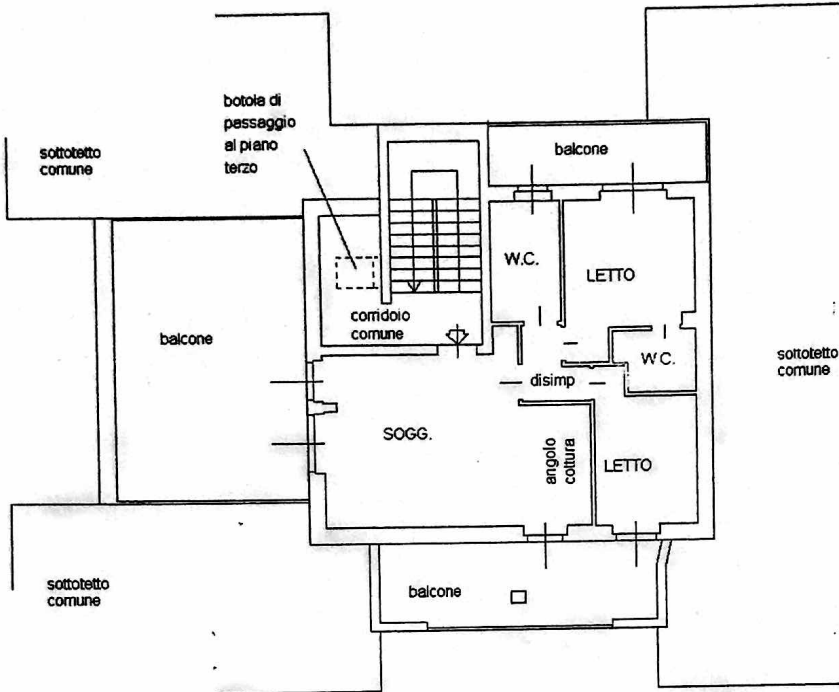


Francesco Schiro

ORDINE DEGLI ARCHITETTI,
PIANIFICATORI, PAESAGGISTI E
CONSERVATORI DELLA PROVINCIA
DI MONZA E DELLA BRIANZA

FRANCESCO
SCHIRO
ARCHITETTO

779

PIANO SECONDO
H. CM. 270

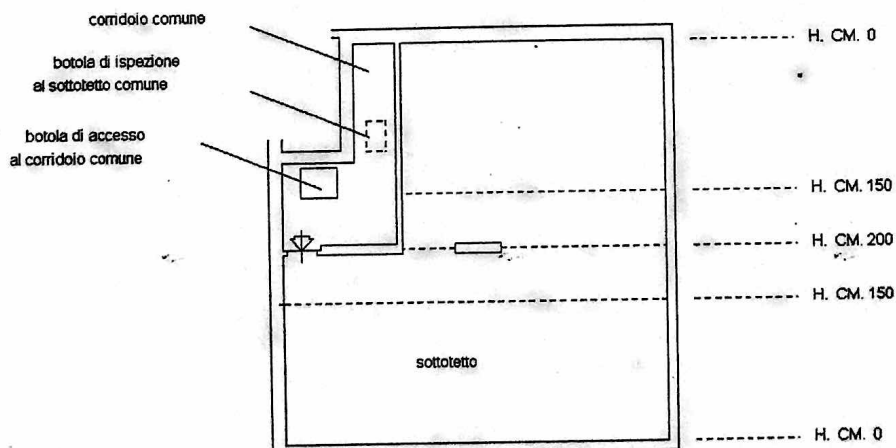

PIANO TERZO
H. MEDIA CM. 100

NORD

