
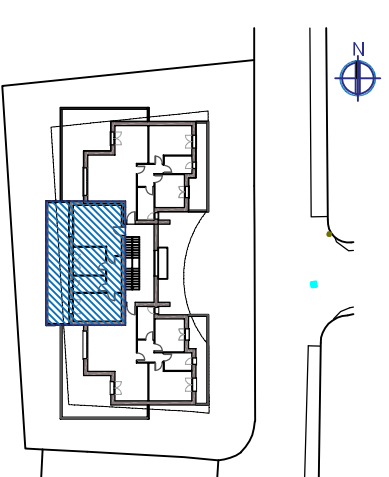


LE CASE DI VIA DANTE

Bottanuco - via Dante Alighieri

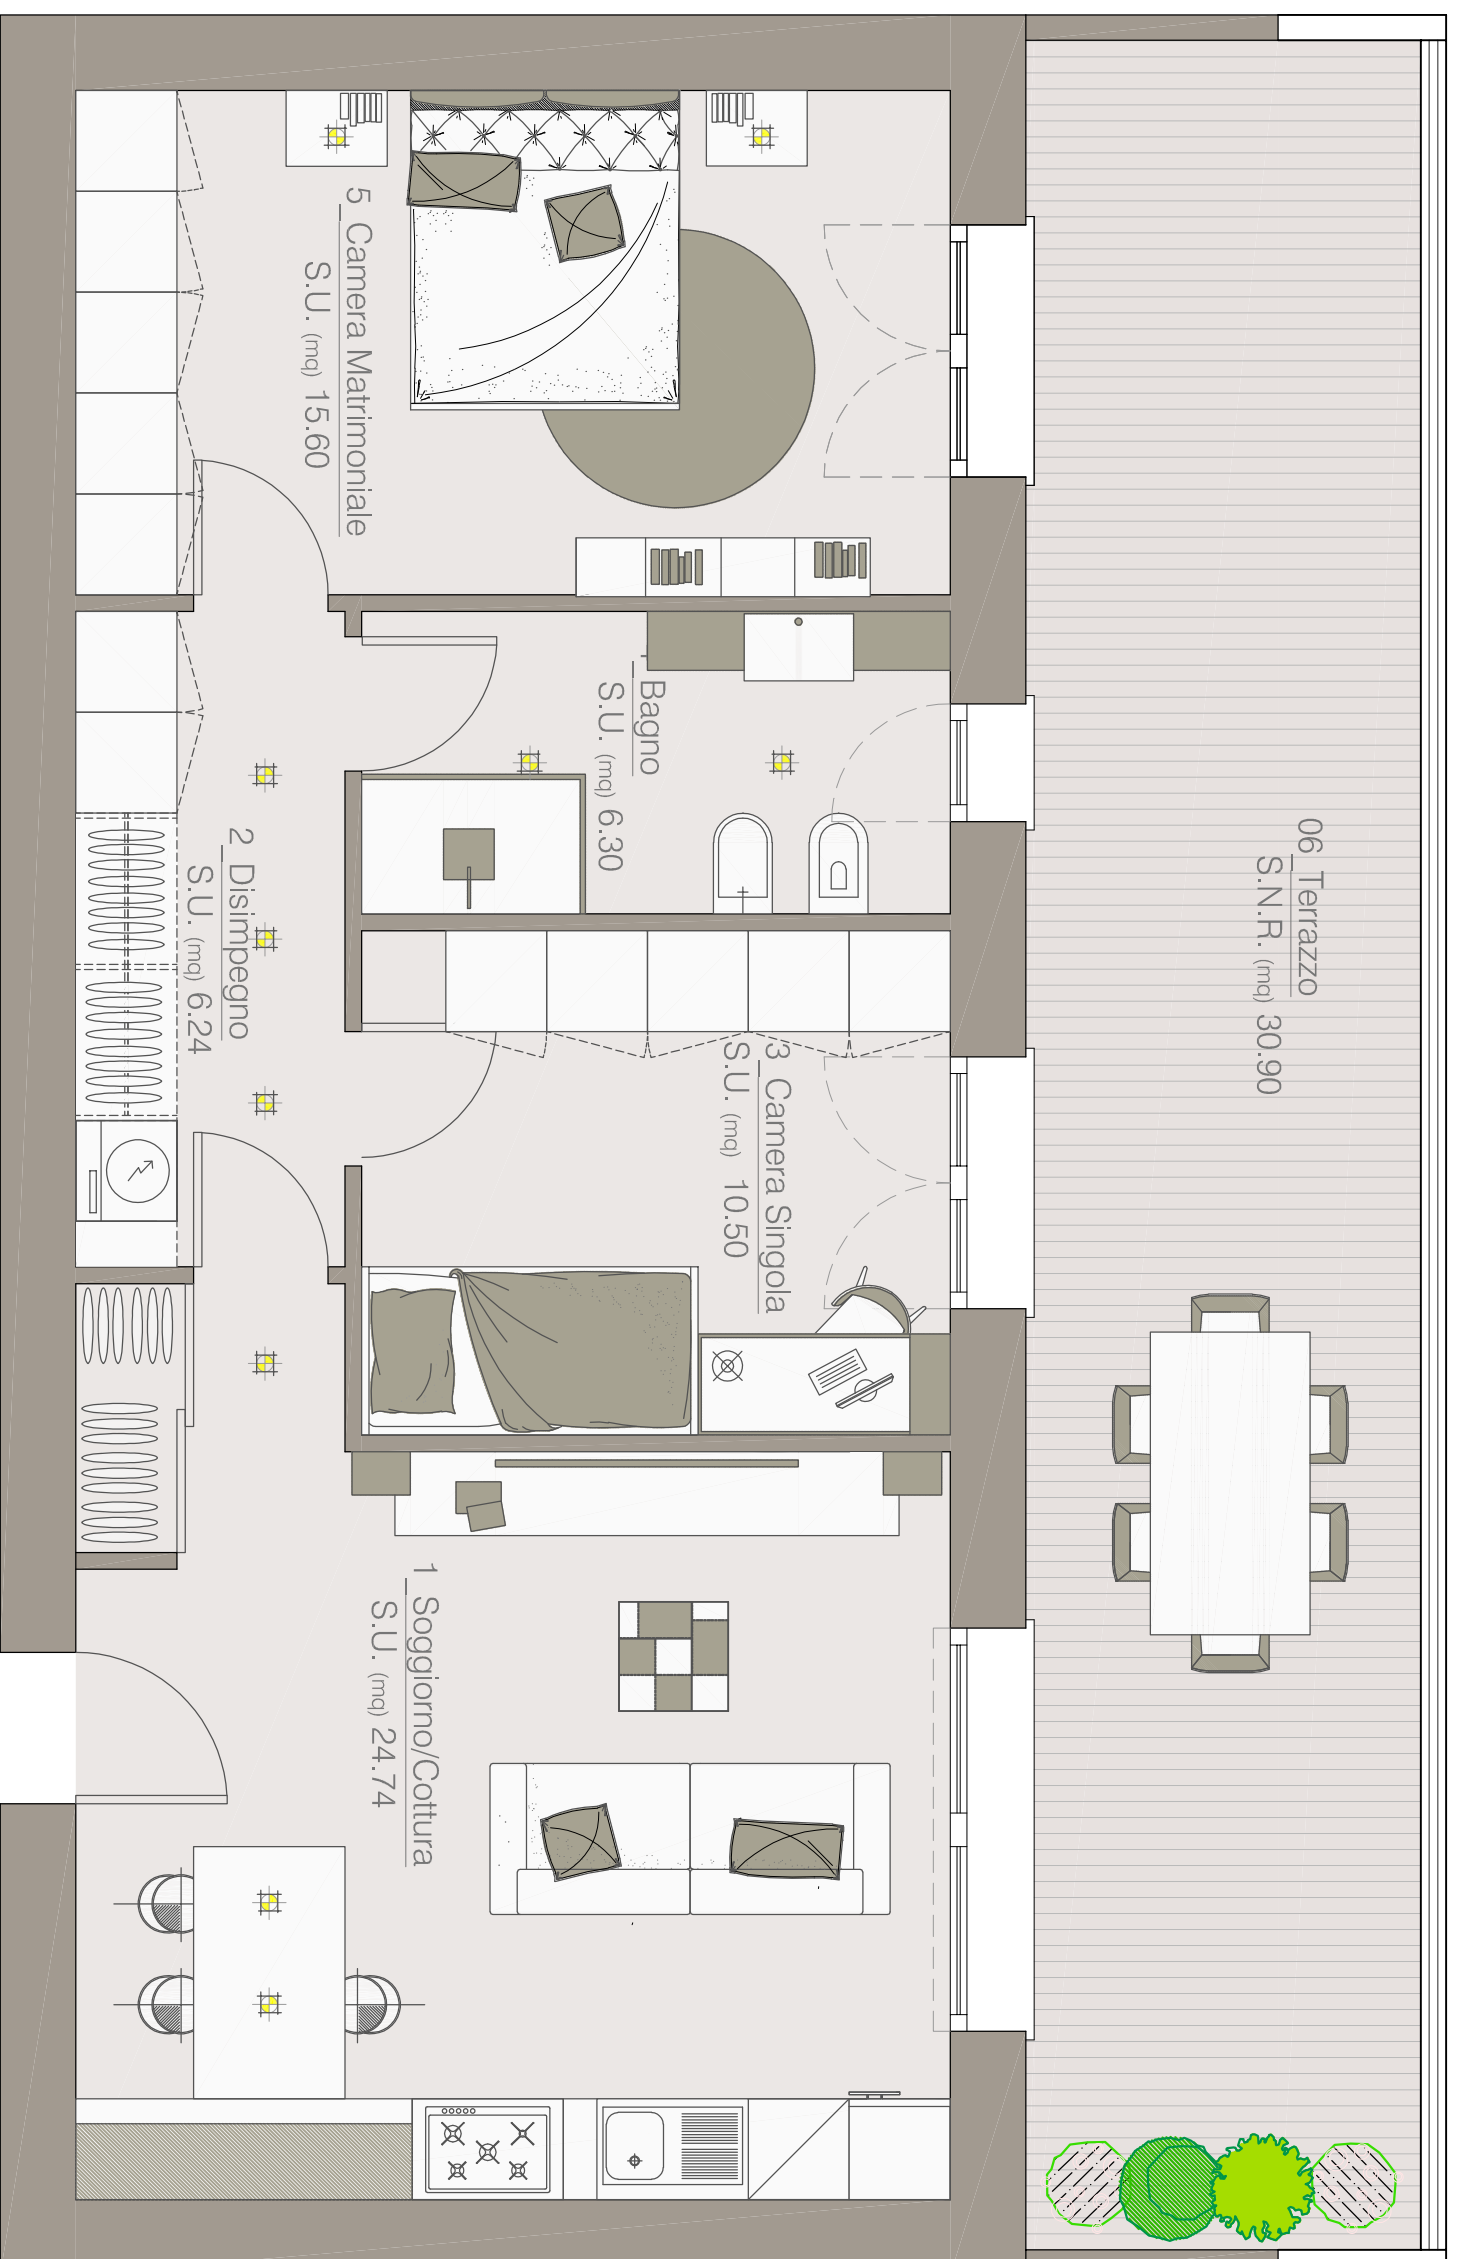

APPARTAMENTO

n.5

3 LOCALI
piano primo
con terrazzo

**SUPERFICIE
COMMERCIALE
TOTALE 95.78 mq**

Abitazione 78.97 mq
Terrazzo 33.62 mq

È una realizzazione

5

BONFANTI
COSTRUZIONI SRL

Disegno non in scala