
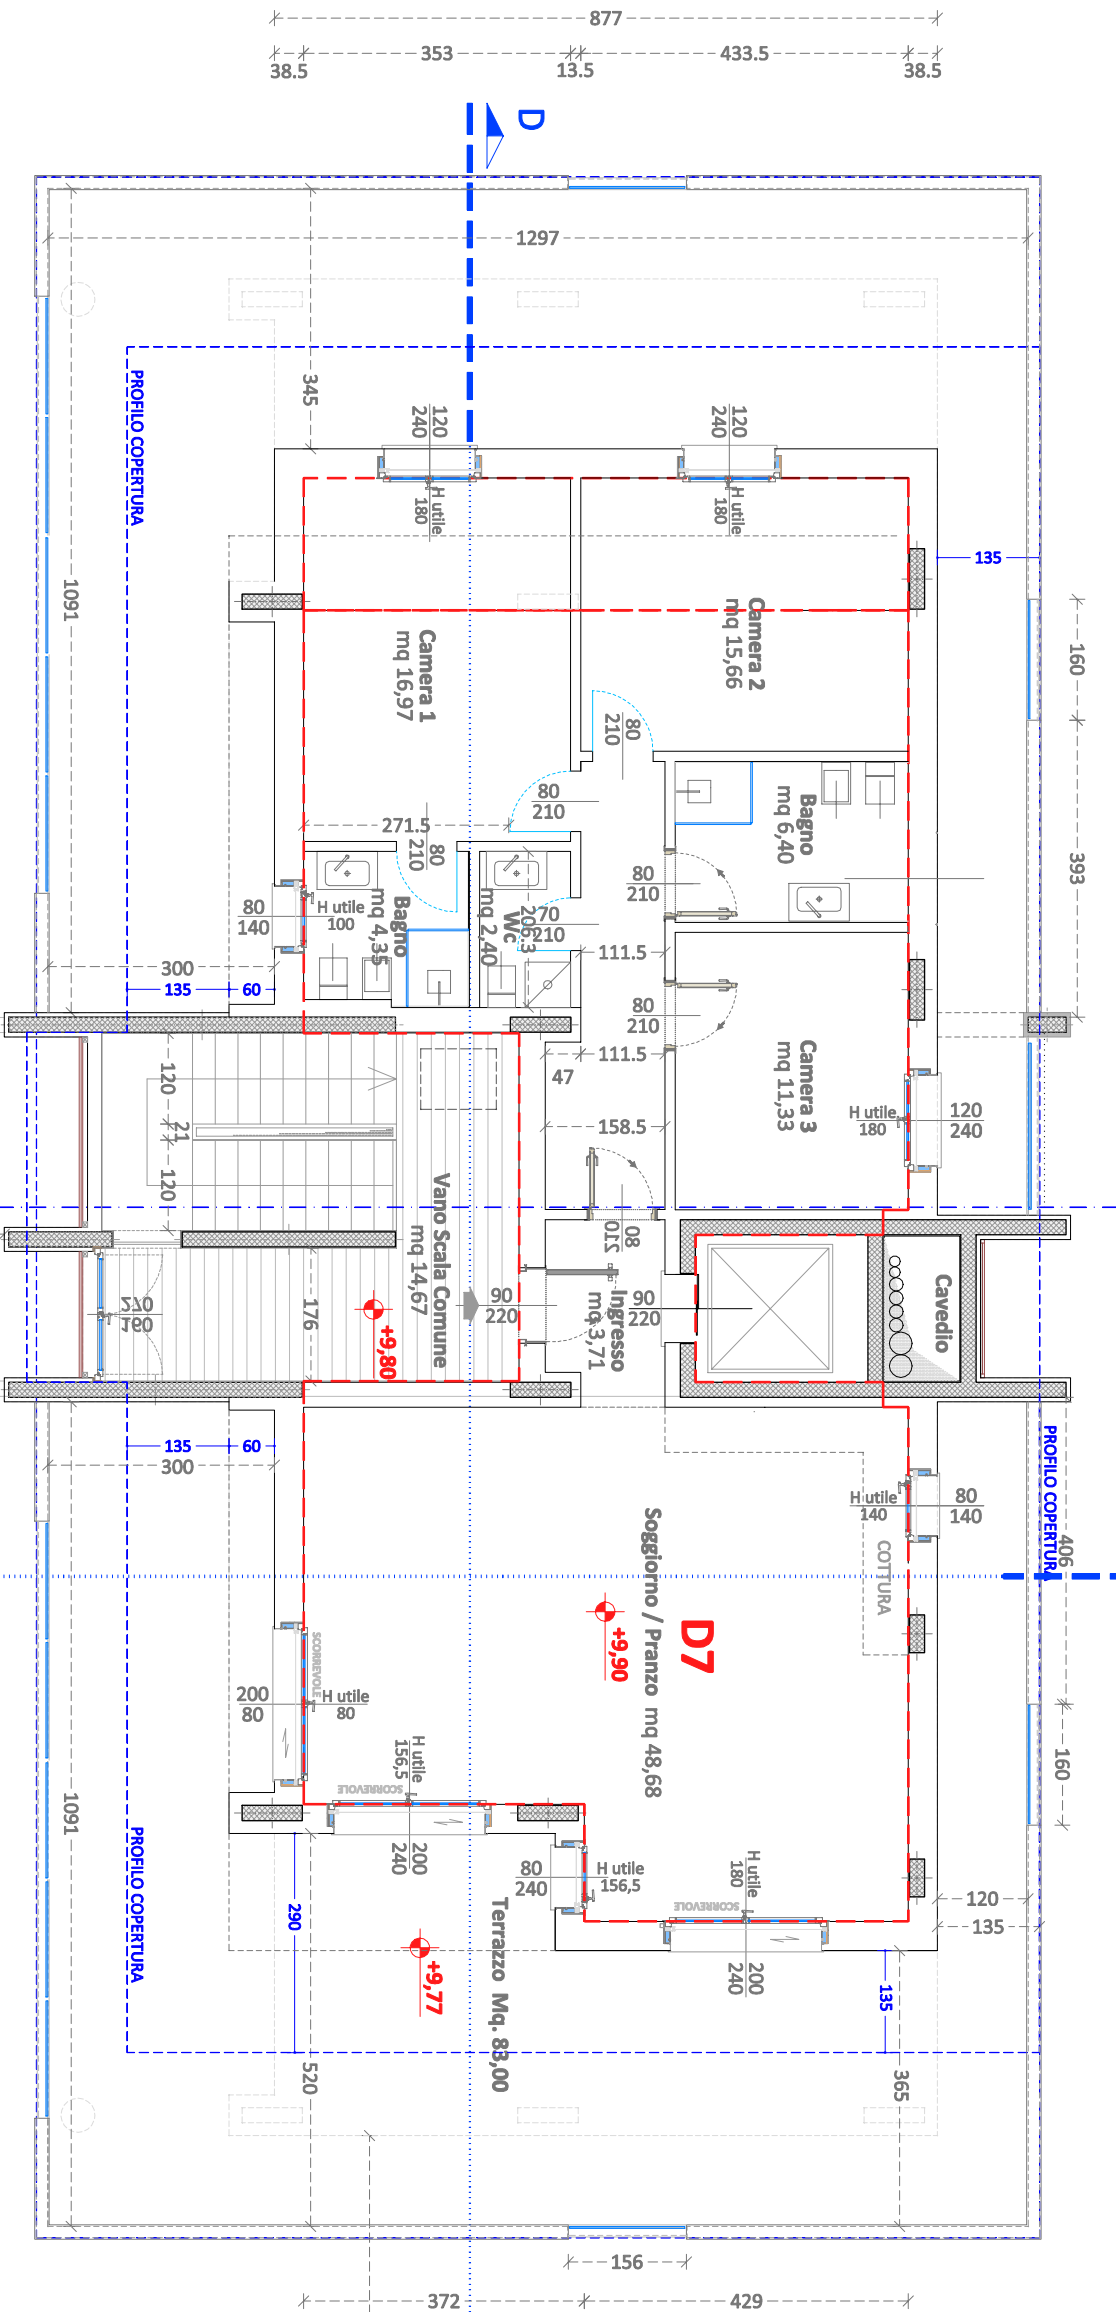


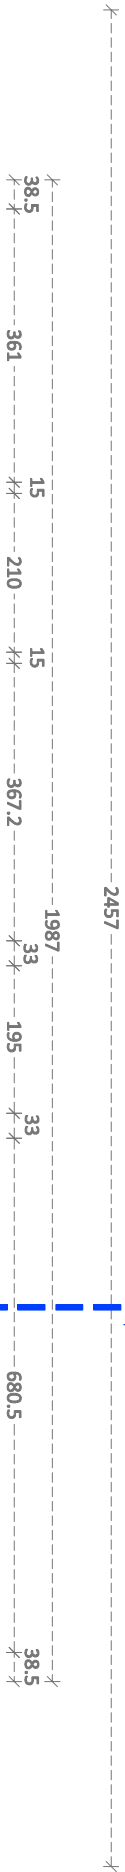

PIANTA PIANO TERZO
PALAZZINA "D"