
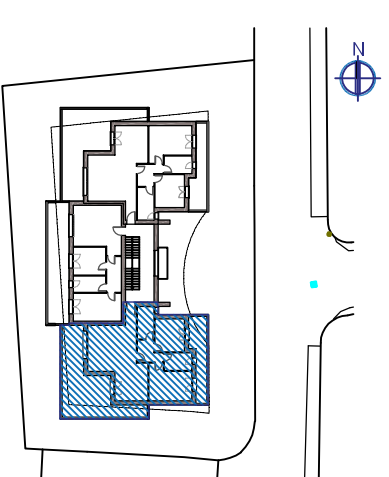


LE CASE DI VIA DANTE

Bottanuco - via Dante Alighieri

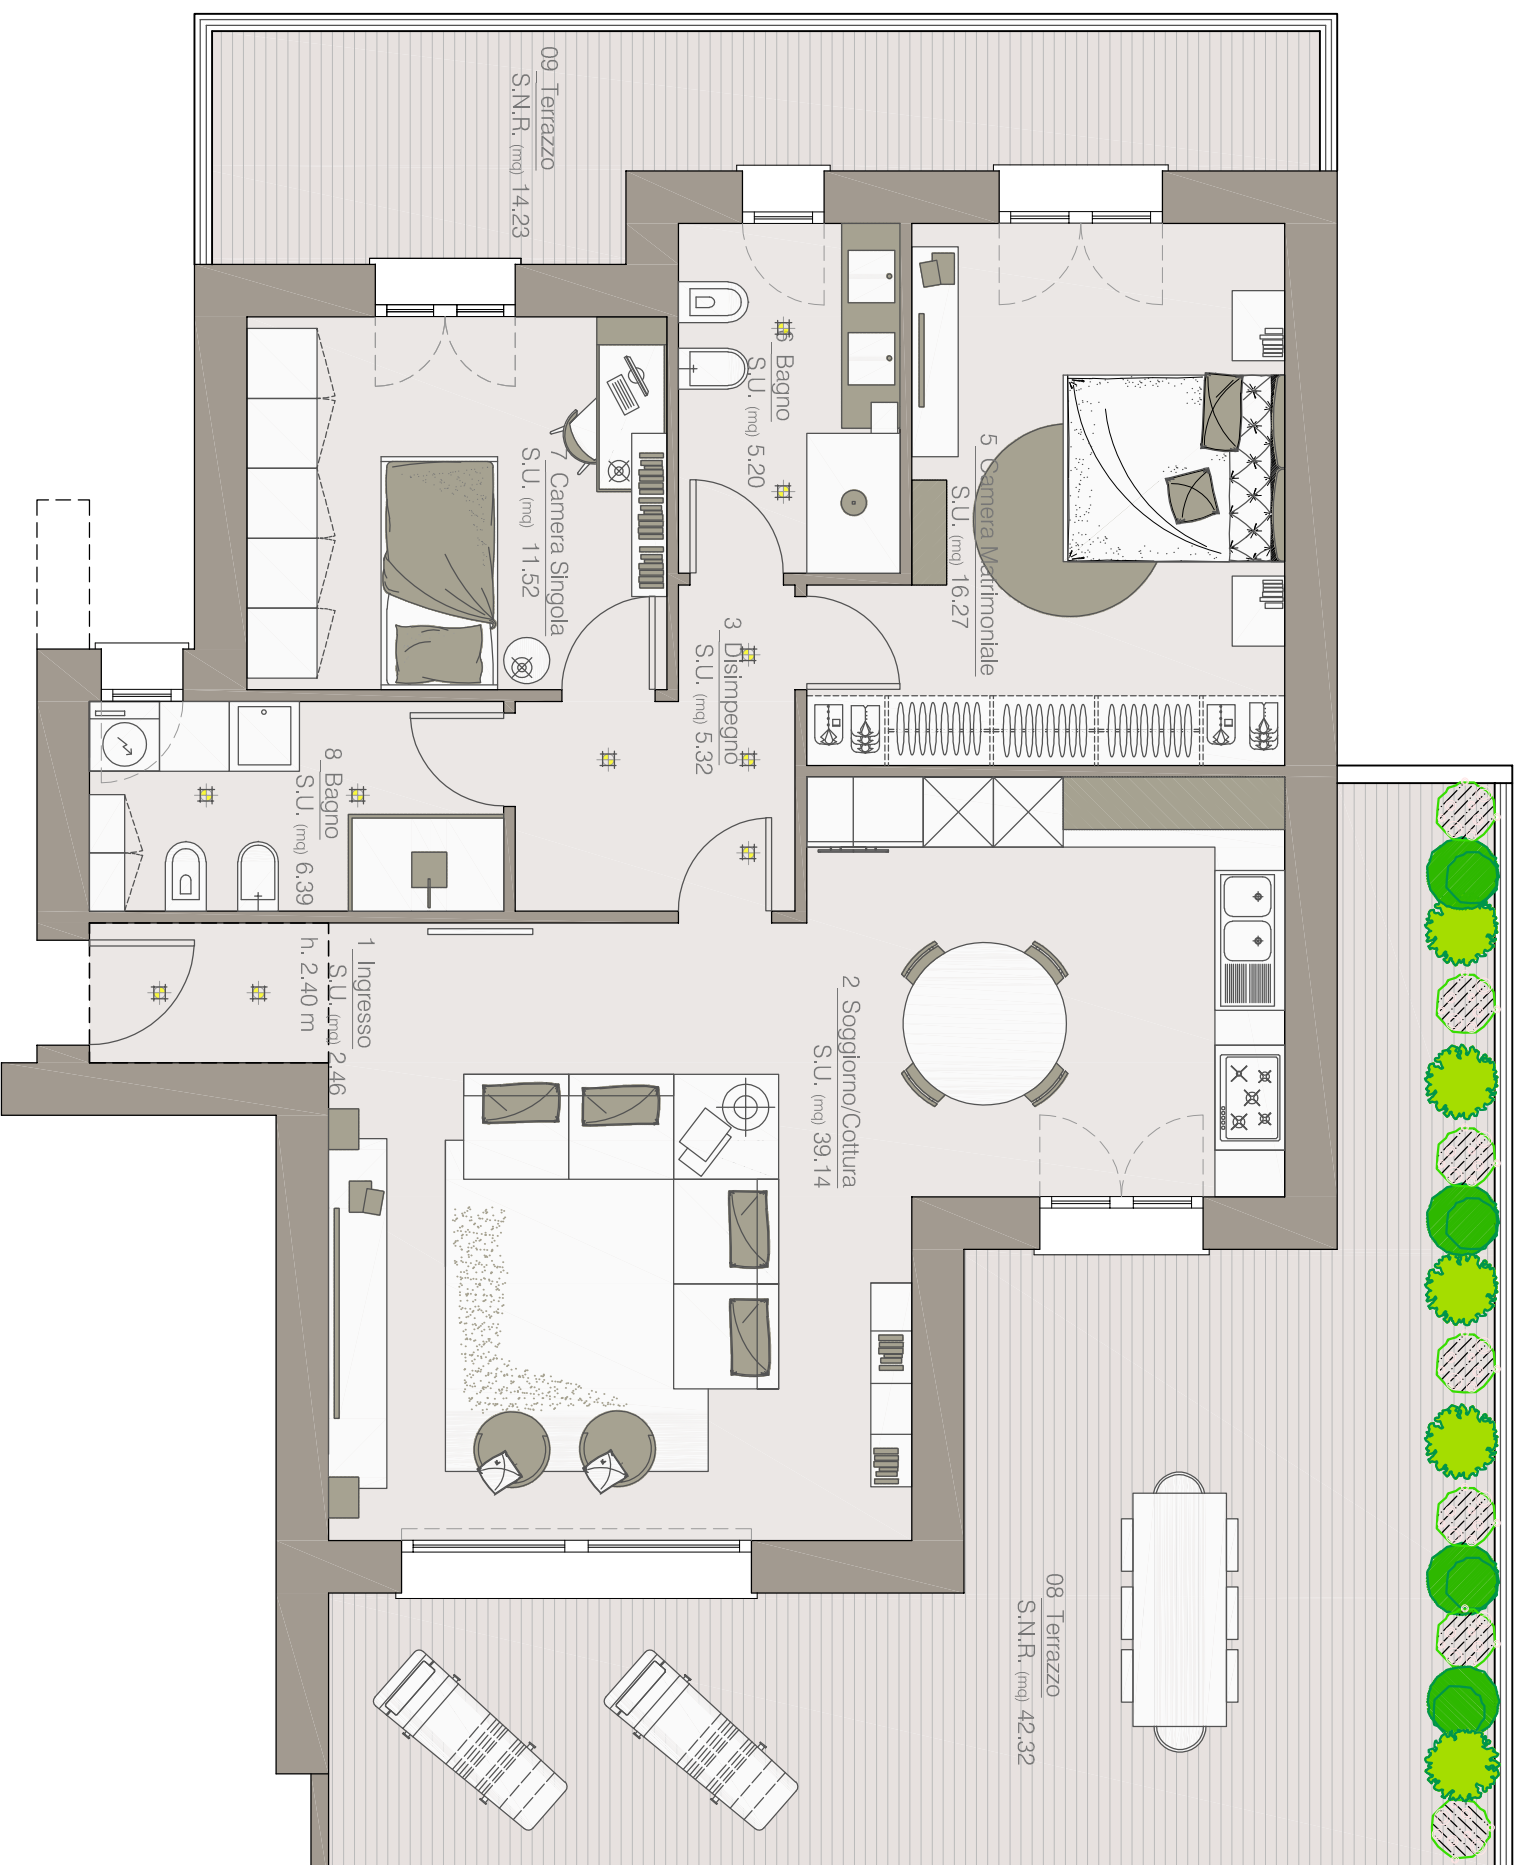

APPARTAMENTO

n.6

3 LOCALI
piano primo
con terrazzo

**SUPERFICIE
COMMERCIALE
TOTALE 139.07 mq**

Abitazione 108.25 mq
Terrazzo 61.65 mq

È una realizzazione

6

BONFANTI
COSTRUZIONI SRL

Disegno non in scala