


LE CASE DI VIA DANTE

Bottanuco - via Dante Alighieri

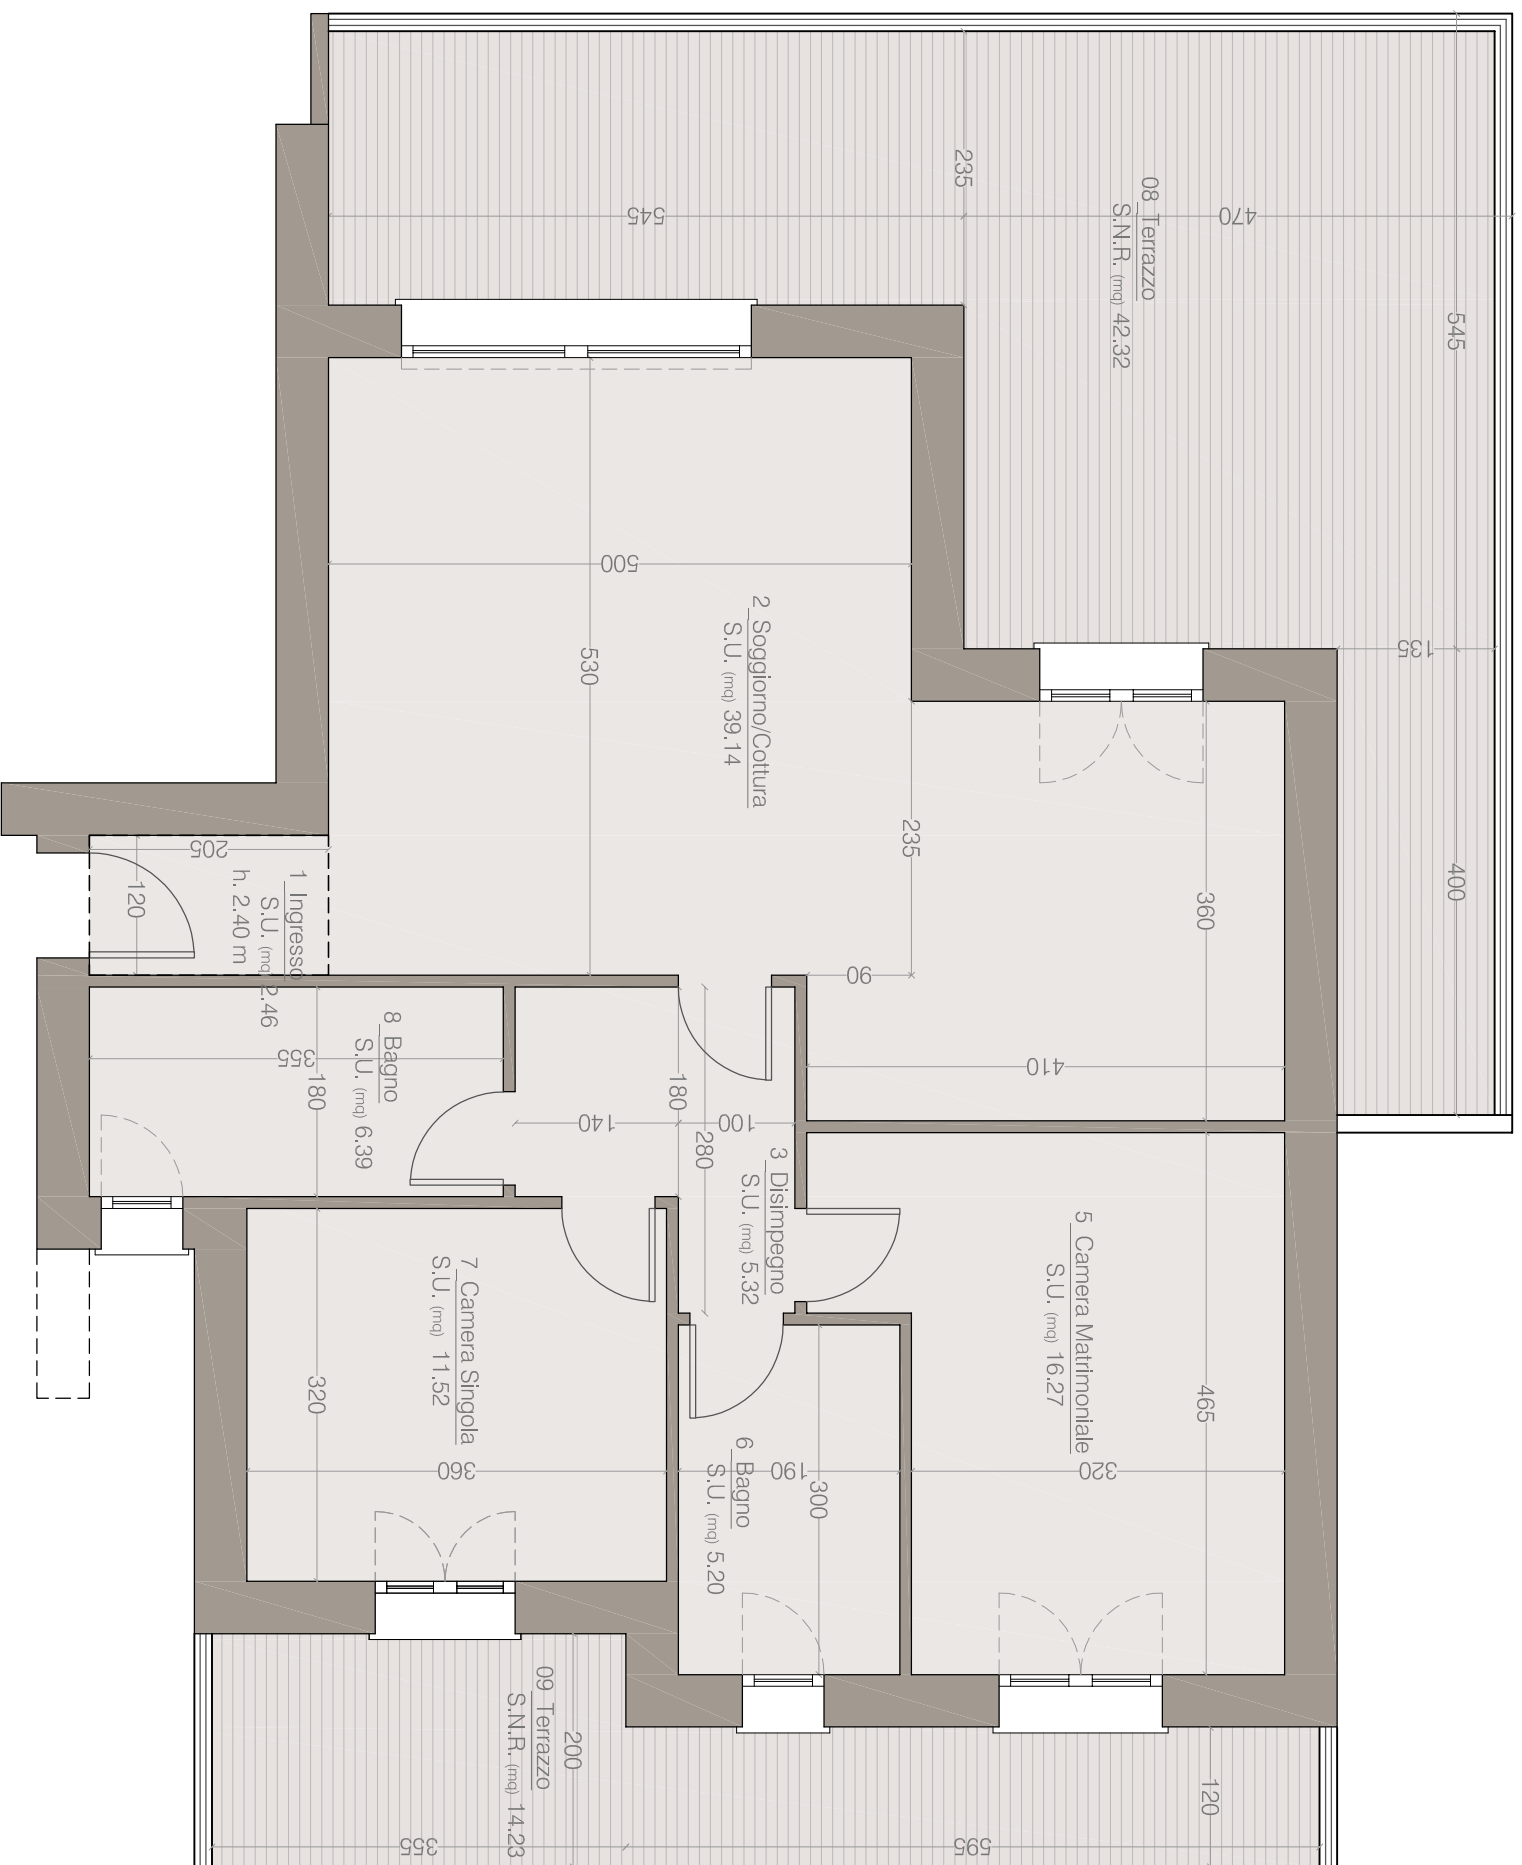


4

È una realizzazione

BONFANTI
COSTRUZIONI SRL

Disegno non in scala

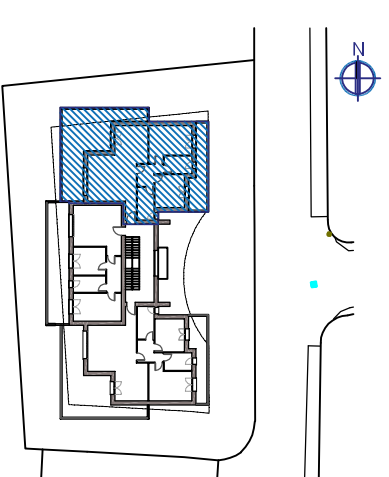

APPARTAMENTO

n.4

3 LOCALI
piano primo
con terrazzo

**SUPERFICIE
COMMERCIALE
TOTALE 139.07 mq**

Abitazione 108.25 mq
Terrazzo 61.65 mq