
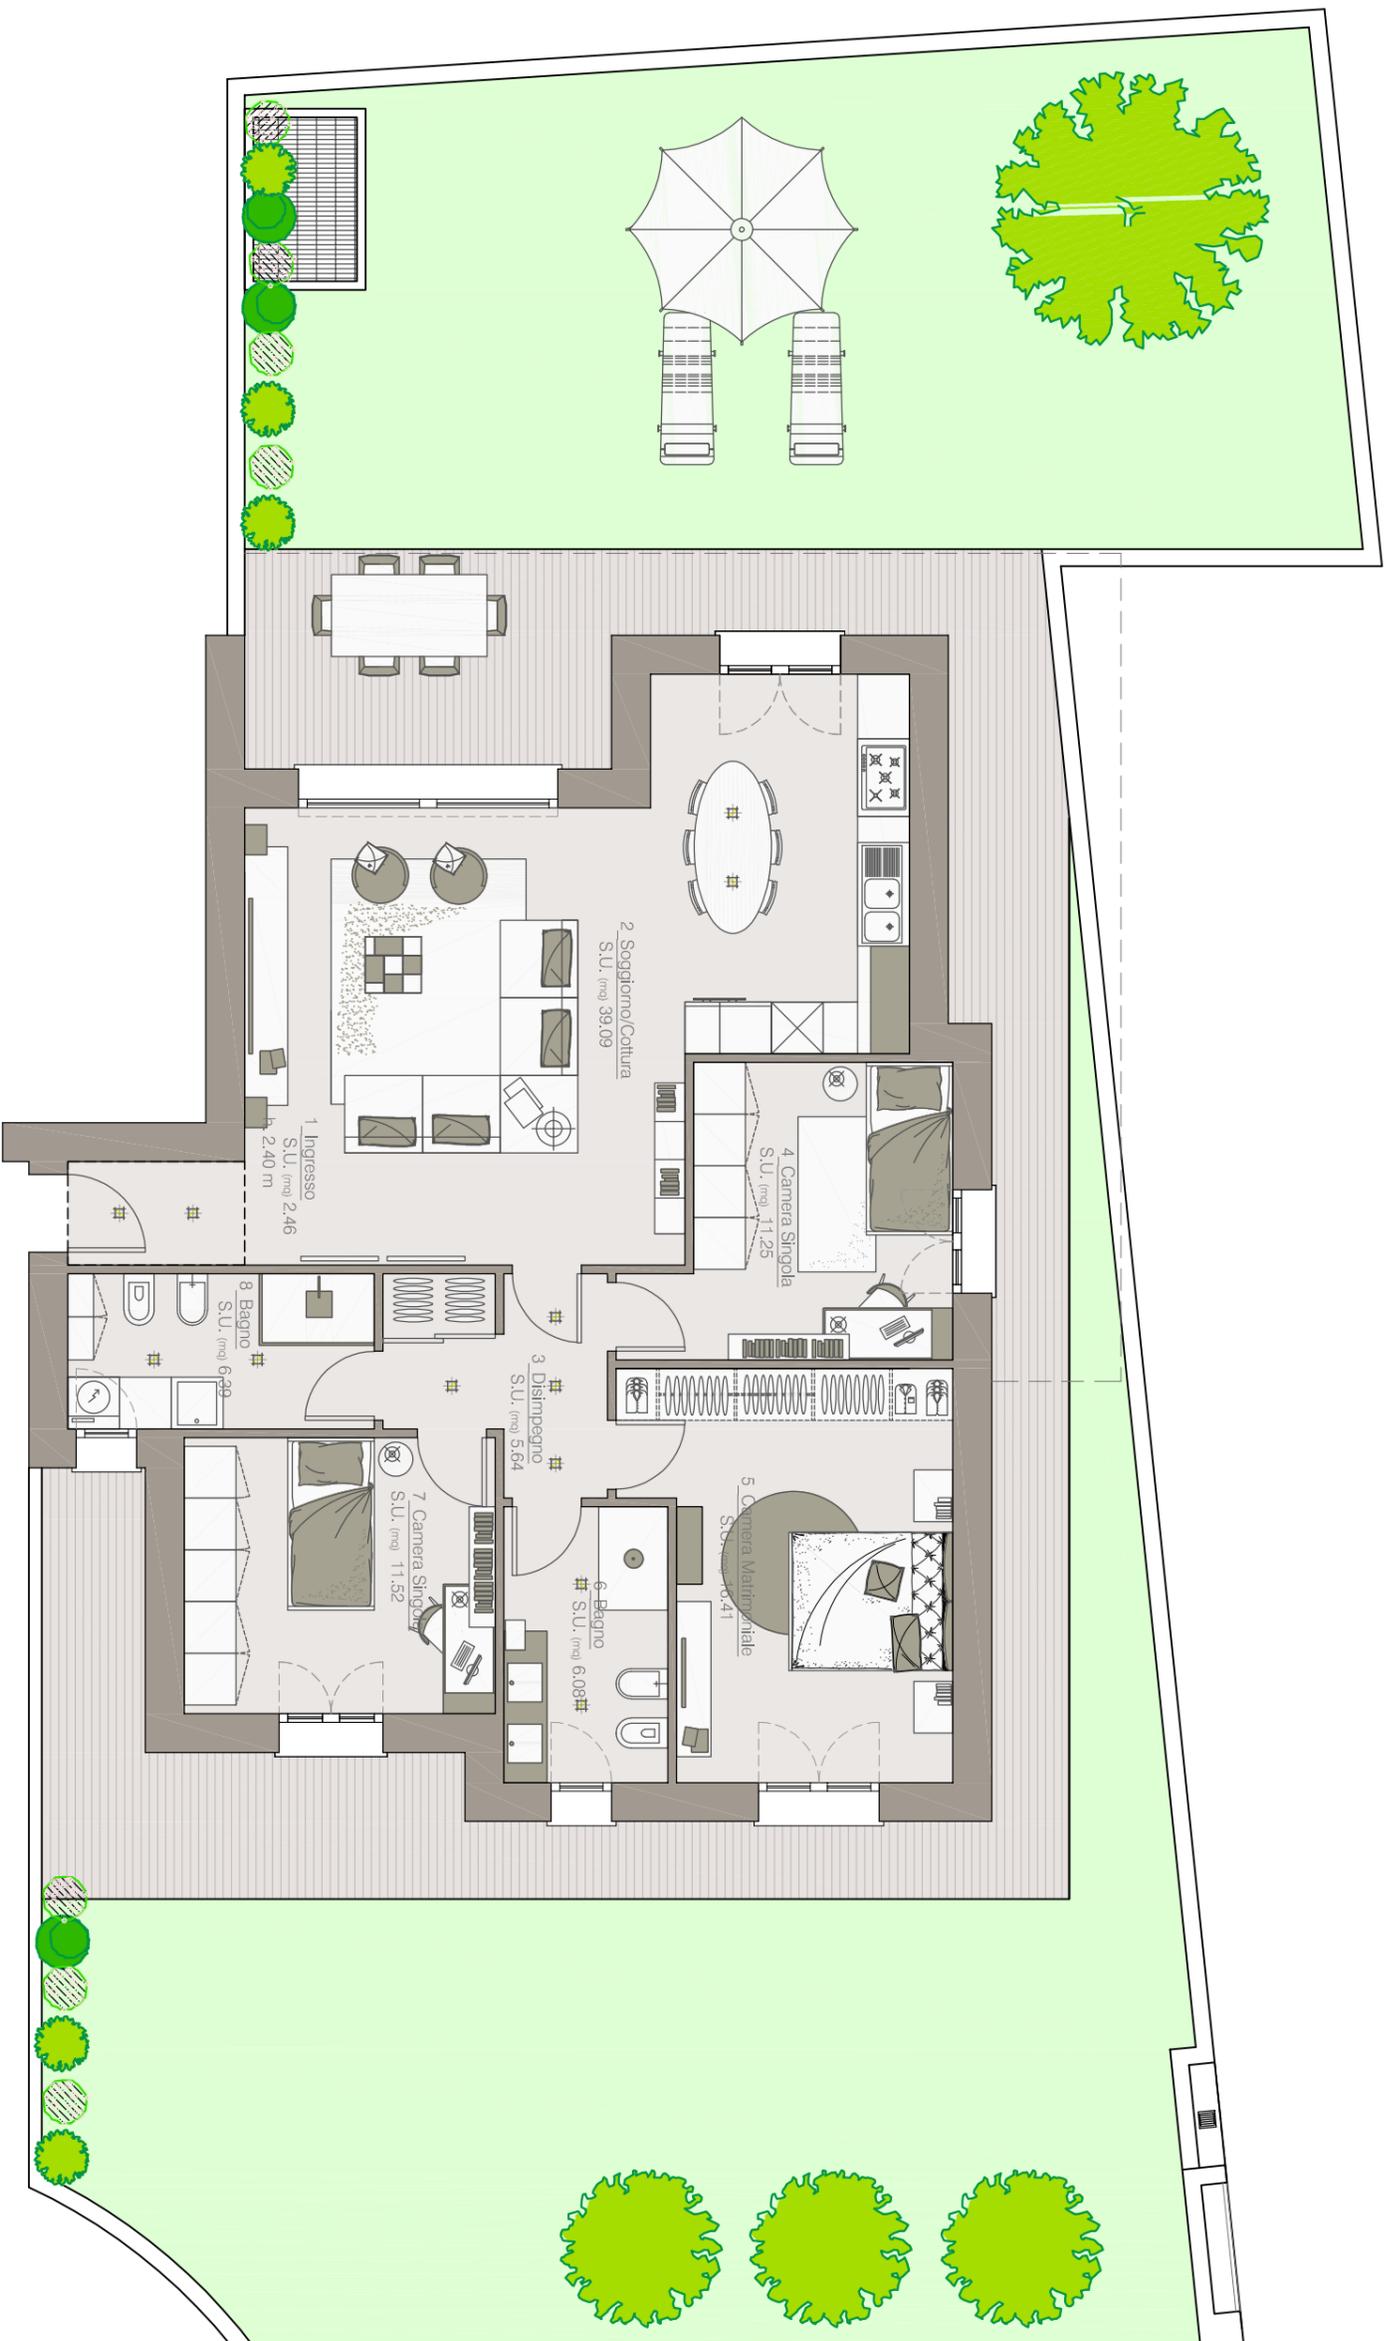


# LE CASE DI VIA DANTE

## Bottanuco - via Dante Alighieri

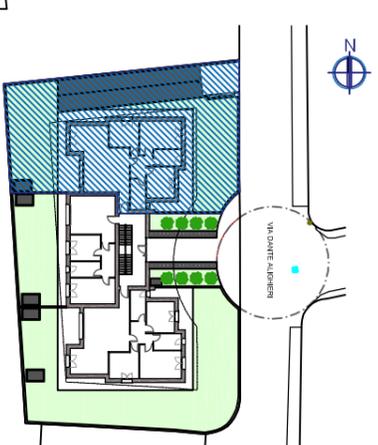

APPARTAMENTO

**n.1**

**4 LOCALI**  
piano terra  
con giardino

**SUPERFICIE COMMERCIALE**  
**TOTALE 143.17 mq**

Abitazione 122.26 mq  
Giardino 209.12 mq  
Portici 10.63 mq

È una realizzazione



**BONFANTI**  
COSTRUZIONI SRL

Disegno non in scala